


建築設計理念及規劃構想。  
Architectural and spatial design concepts.


phenotype 1: balaena 群體1  
small performance halls 小型展演中心  
**small performance halls**  
小型室內展演空間

philogenesis: *Balaena*

- uses:
- (一) 流行音樂、爵士樂表演。
  - (二) 創作及個人發表會。
  - (三) 記者招待會。
  - (四) 流行走秀。
  - (五) 商品展售會。
  - (六) 餐飲、Party。
  - a. pop music and jazz performances.
  - b. unveiling of new work.
  - c. press conferences.
  - d. fashion shows.
  - e. product exhibitions.
  - f. meal services and parties

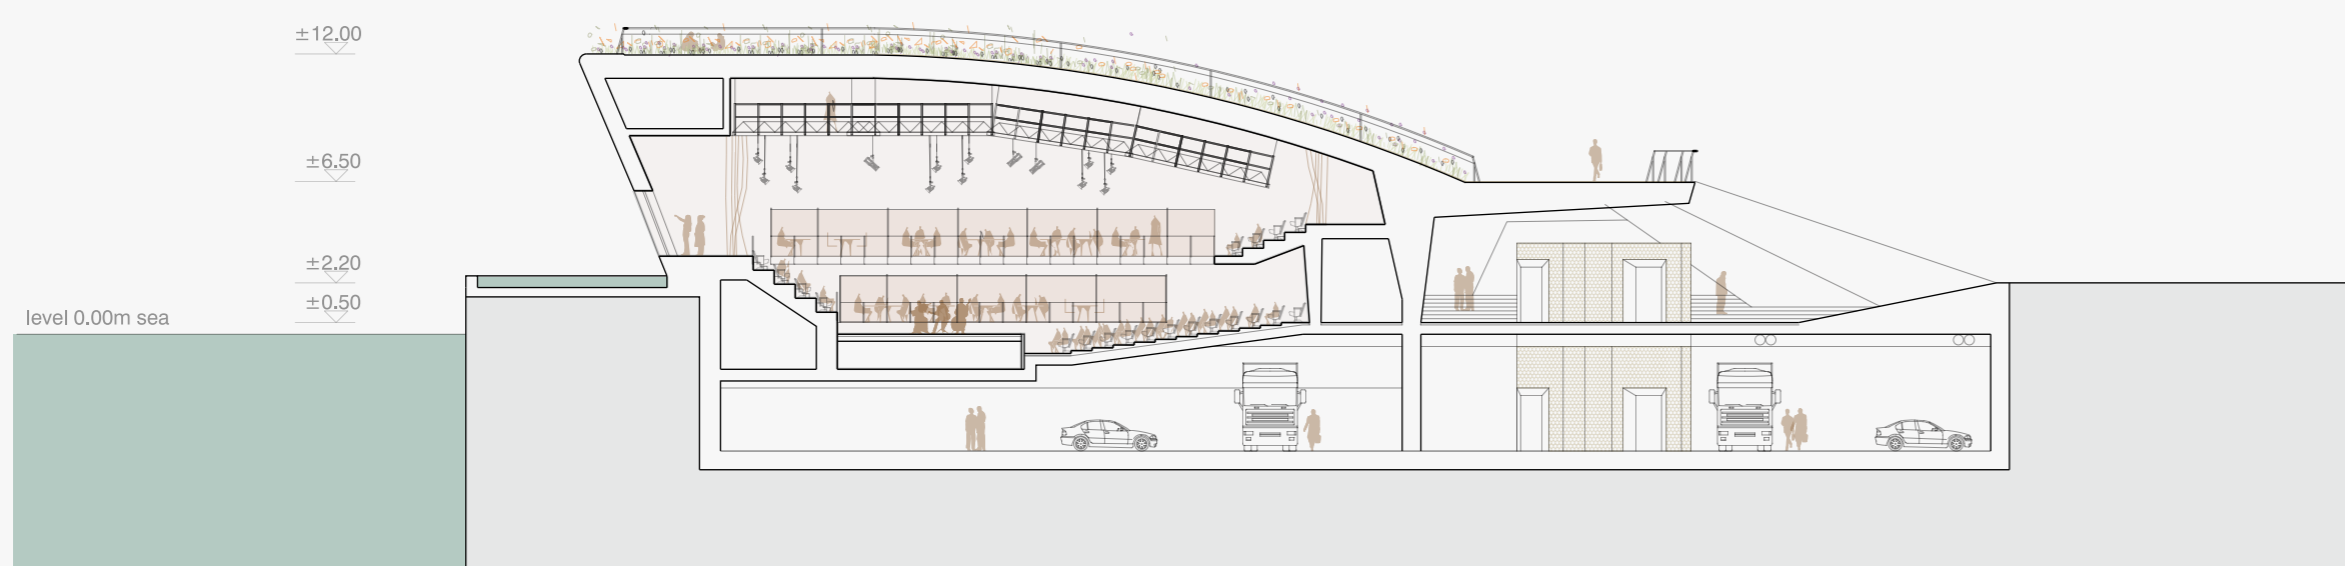



scale: 1/400

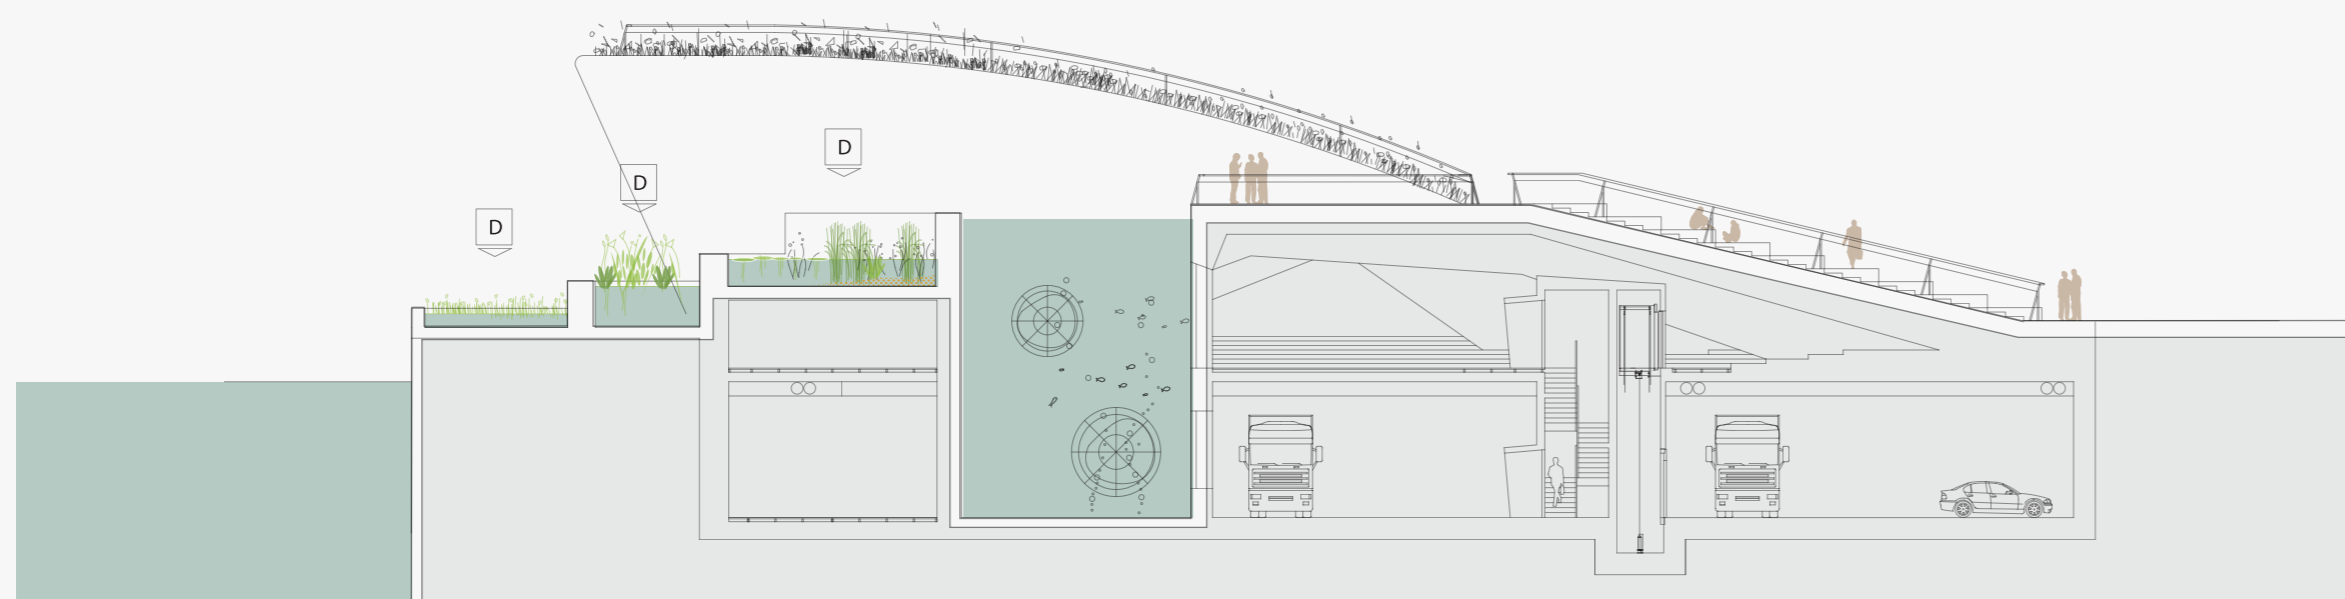

scale: 1/400

**植生復育 Phytoremediation**

開放式有機質 Open-ended tanks  
在這些有機質生態系統中，植物、藻類和魚類與不同種類的植物共生。在這裏結束了有機質的轉化過程。  
ecosystems in these tanks are much more complex, shrubs, snails, algae and fish living under a variety of plants. Here ends the process of conversion of ammonium nitrate.

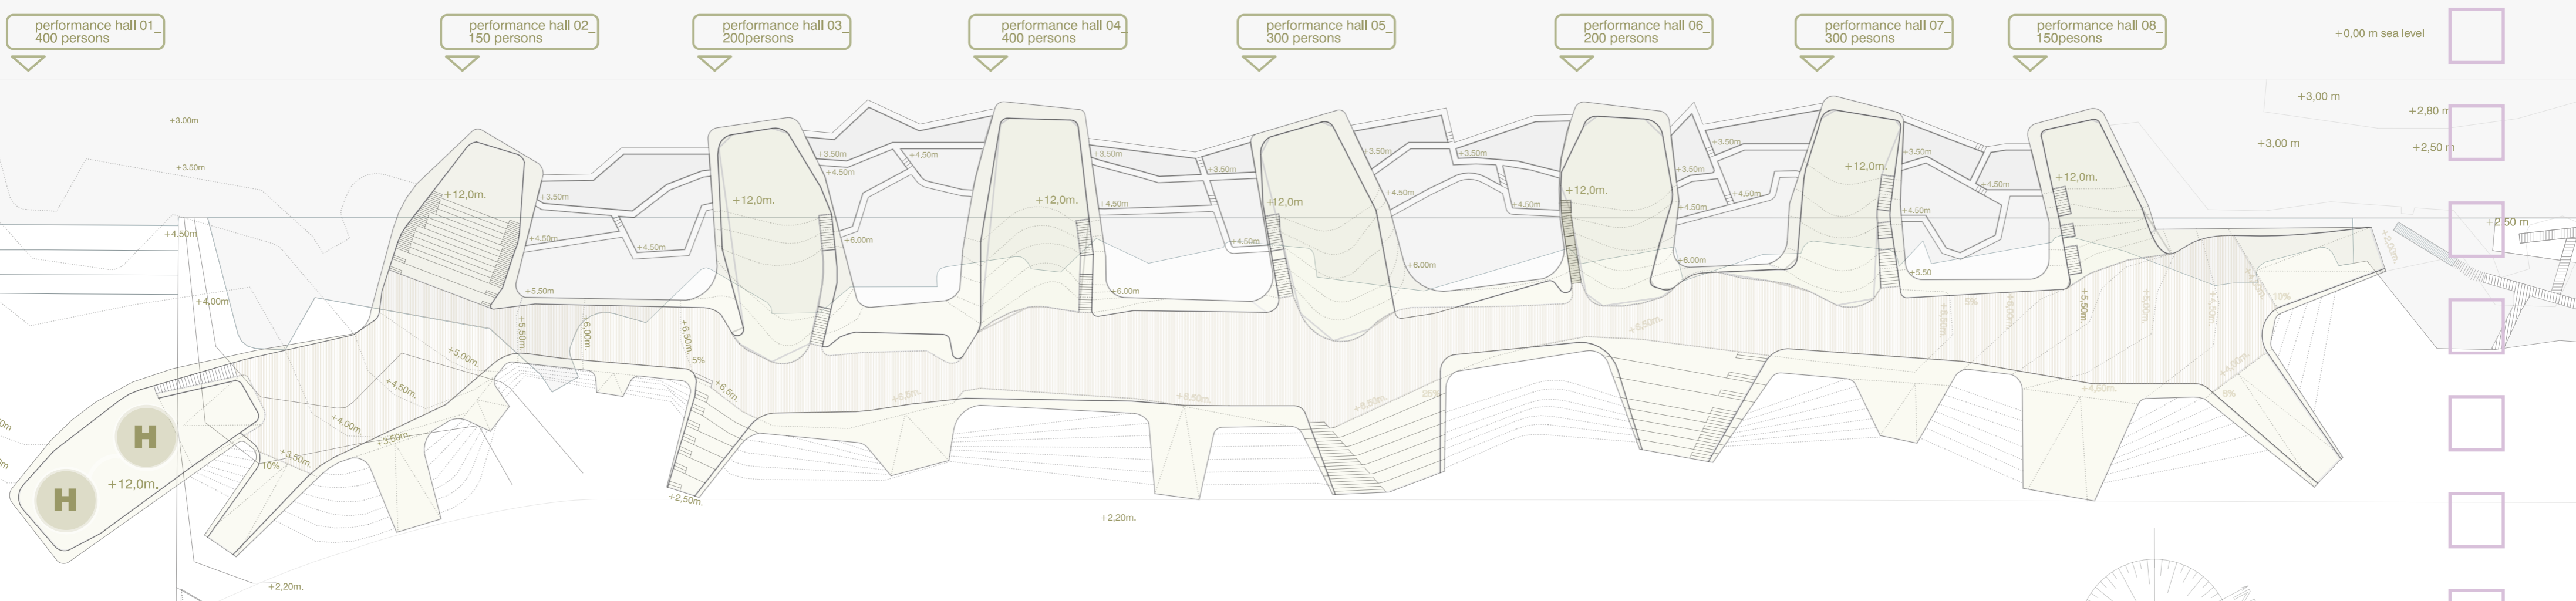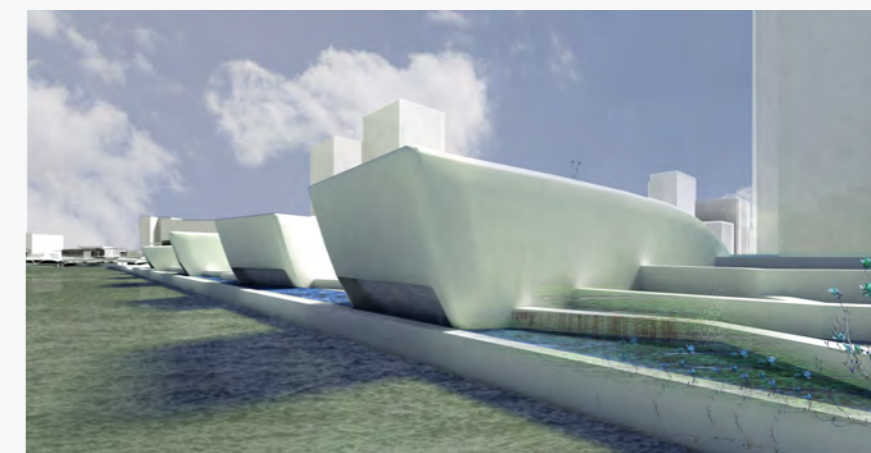

scale: 1/700

